


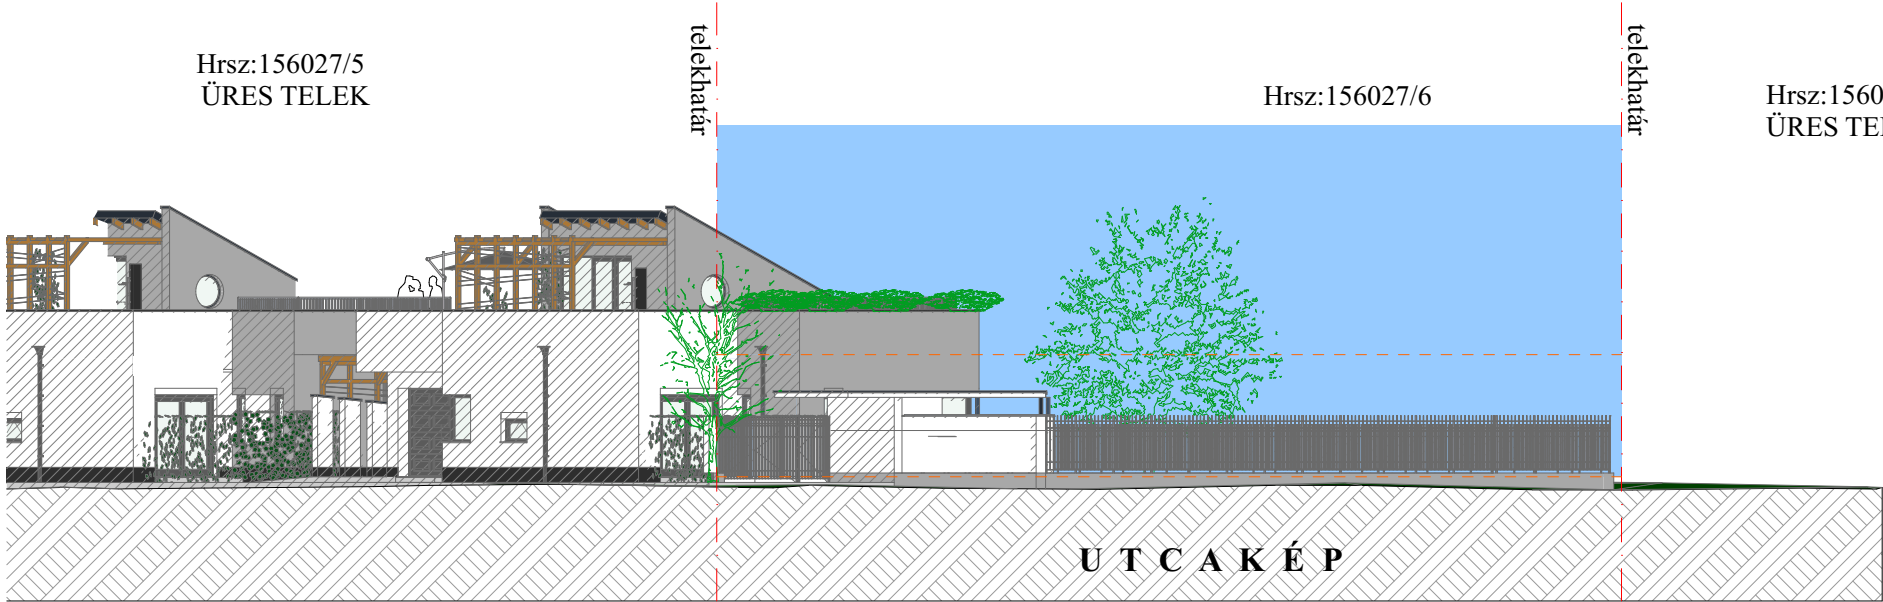

HRSZ: 156027/6 meglévő állapot





ProKoncept®

Energia Unió Zrt.

H-1131 Budapest, Kármor utca 21-25.
Tel.: +36 / 1 / 220-9556
Fax.: +36 / 30 274-62-79
E-Mail.: +36 / 1 / 237-0645
info@prokoncept.hu

Ügyvezető ig:

Vigh Zsolt

Építész tervező:

Nyeste Tímea
É 01-0411
okleveles építészmérnök

Az 1999. LXXVI. törvény szerint a terv
szellemi jogvédelem alatt áll.
Felhasználni csak a PTK 409/3.
bekezdés alapján szabad

Építtető:

**Friends Club Hungary
Szolgáltató Kft.**

1036 Budapest,
Bécsi út 85. fsz. 5.

Rajz:

**UTCAKÉP
LÁTVÁNYTERVEK
FOTODOKUMENTÁCIÓ**

Tárgy:

**NÉGY DARAB
EGYLAKÁSOS ÉPÜLET**

1182 Budapest
Alacsikai út 50/c
Hrsz: 156027/6

Tervfajta:	Tervszám:
Egyszerű bejelentés	E-7
Lépték:	
M=1:200	
Dátum:	
2020. december	

Minden méret és szint a helyszínen
ellenőrizendő.
Méret a rajzról nem mérhető.
Ez a terv az érvényben lévő hatályos ágazati
szabványok és előírások betartásával valósítható
meg.
Fokozottan betartandók a hang- és hőtechnikai
előírások.
A tervek felhasználásakor a csatlakozó szakági
tervekkel
a kapcsolatot biztosítani kell.

Megjegyzések:

R* = vakolt redőnnnyel
toktoldó előtt

referencia pont:
telek utcafronti bal oldali sarka
+125, 26 mBf = -0,15 m
1,2 Lakás földszintje = +0,00 m
3 Lakás földszintje = -0,60 m
4 Lakás földszintje = -1,20 m